

Großer Saal

Größe

Hallengröße (ohne Tribünen)	27 x 45 m
Hallenhöhe bis Trennvorhänge	6,80 m
Lichte Höhe	6,80 m - 9,00 m
vorhandene mobile Bühne	80 m² 40 Platten (je 2 x 1 m)
Bühnenhöhe	20, 40, 60, 80, 100 cm

Bühne

großflächige mobile Bühne	(bis 8 x 10 m)
Entfernung Ladefläche - Bühne	ca. 20 m ebenerdig
Bühne kann auch an der schmalen Seite der Halle aufgestellt werden	

Rigging

Hängepunkte	Ja, lt. Hängeplan
Beschaffenheit der Hängepunkte	Stahlträger
Hallenlicht bei voller Beleuchtung	520 Lux, dimmbar

Stromanschlüsse

Kraftsteckdosen	4 x 3x 16 A Cee 2 x 3x 32 A Cee 2 x 3x 63 A Cee 1 x 3x 125 A Cee 4 x 16 A
-----------------	---

Getrennte Potentialausgleichschiene

Sonstiges:

Hubarbeitsbühne im Haus vorhanden
Merchandising im Foyer möglich
Vorbereitungsraum für Catering mit Spüle warm/kaltes Wasser und Stromanschluss 1 x 3 x 32 Ampere (Verteiler kann gestellt werden)
1 Produktionsbüro hinter der Bühne mit Telefonanschluss
Cateringraum vorhanden
alle Garderoben verfügen über WC und Dusche – 2 Garderoben hinter der Bühne / 8 Garderoben gegenüber Bühne (durch Publikum)
kunststoffbeschichteter, flächenelastischer Sportboden

BESONDERS GEEIGNET FÜR:

Sportveranstaltungen:

Handball
Fußball
Basketball
Faustball
Badminton
Hallenhockey
Rudball
Volleyball

Kulturveranstaltungen:

Konzerte
Tagungen
Galaabende
Messen

Sie haben Fragen?

Tourismus und Sport GmbH


Sachsenlandhalle Glauchau
An der Sachsenlandhalle 3
08371 Glauchau

Fon 03763 13606
Fax 03763 13608
info@sachsenlandhalle-glauchau.de


Leiterin: Frau Viola Werner



Grundriss „Großer Saal“

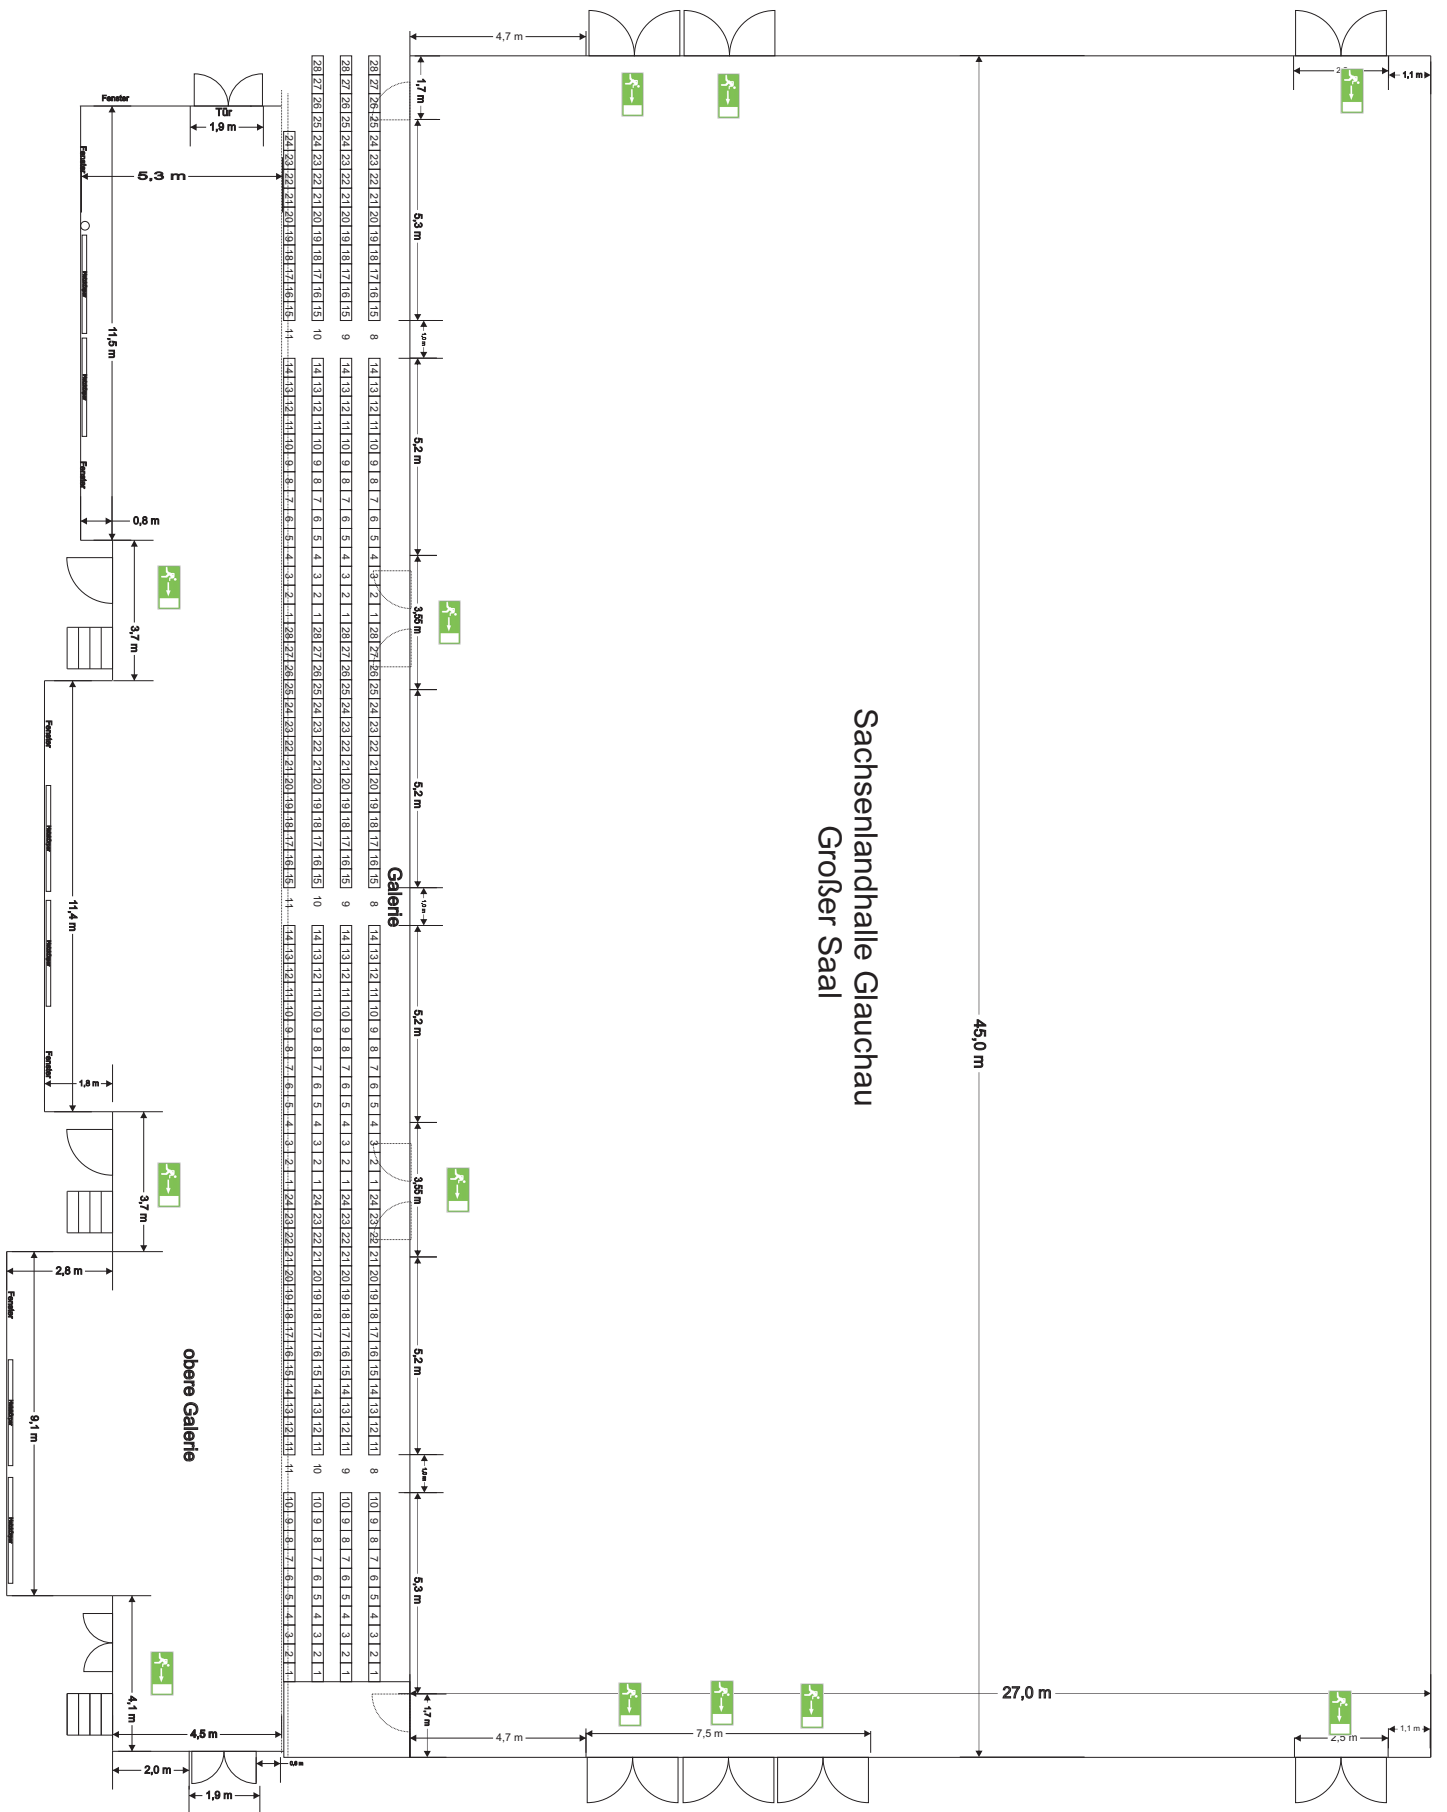


Grundriss „Großer Saal“ mit ausgefahrener Bühne

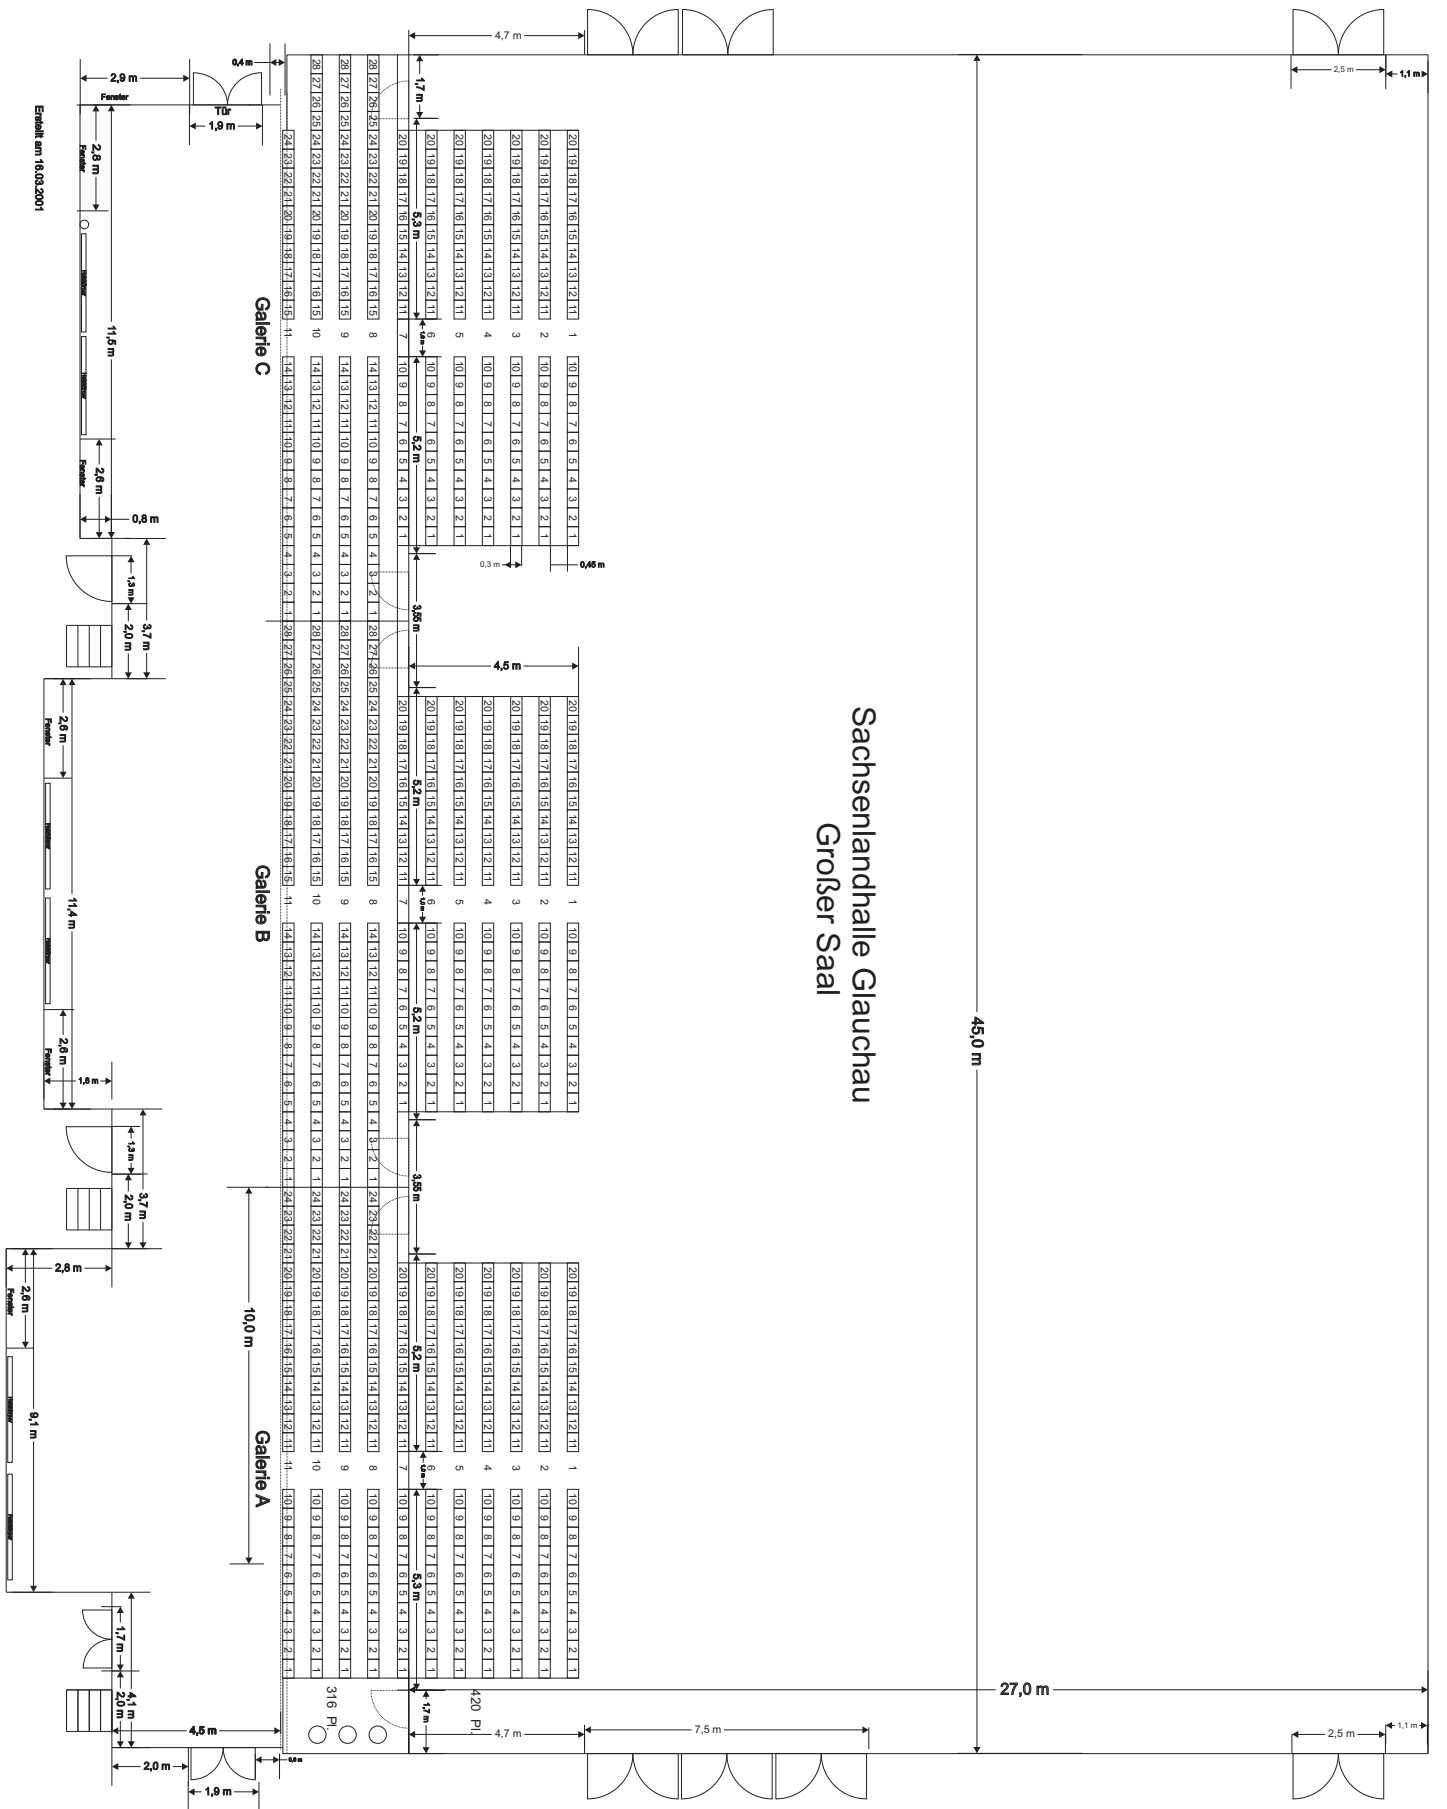

Sachsenlandhalle Glauchau
Großer Saal


Erstellt am 10.03.2001

„Großer Saal“ – Gesamt 1.644 Plätze

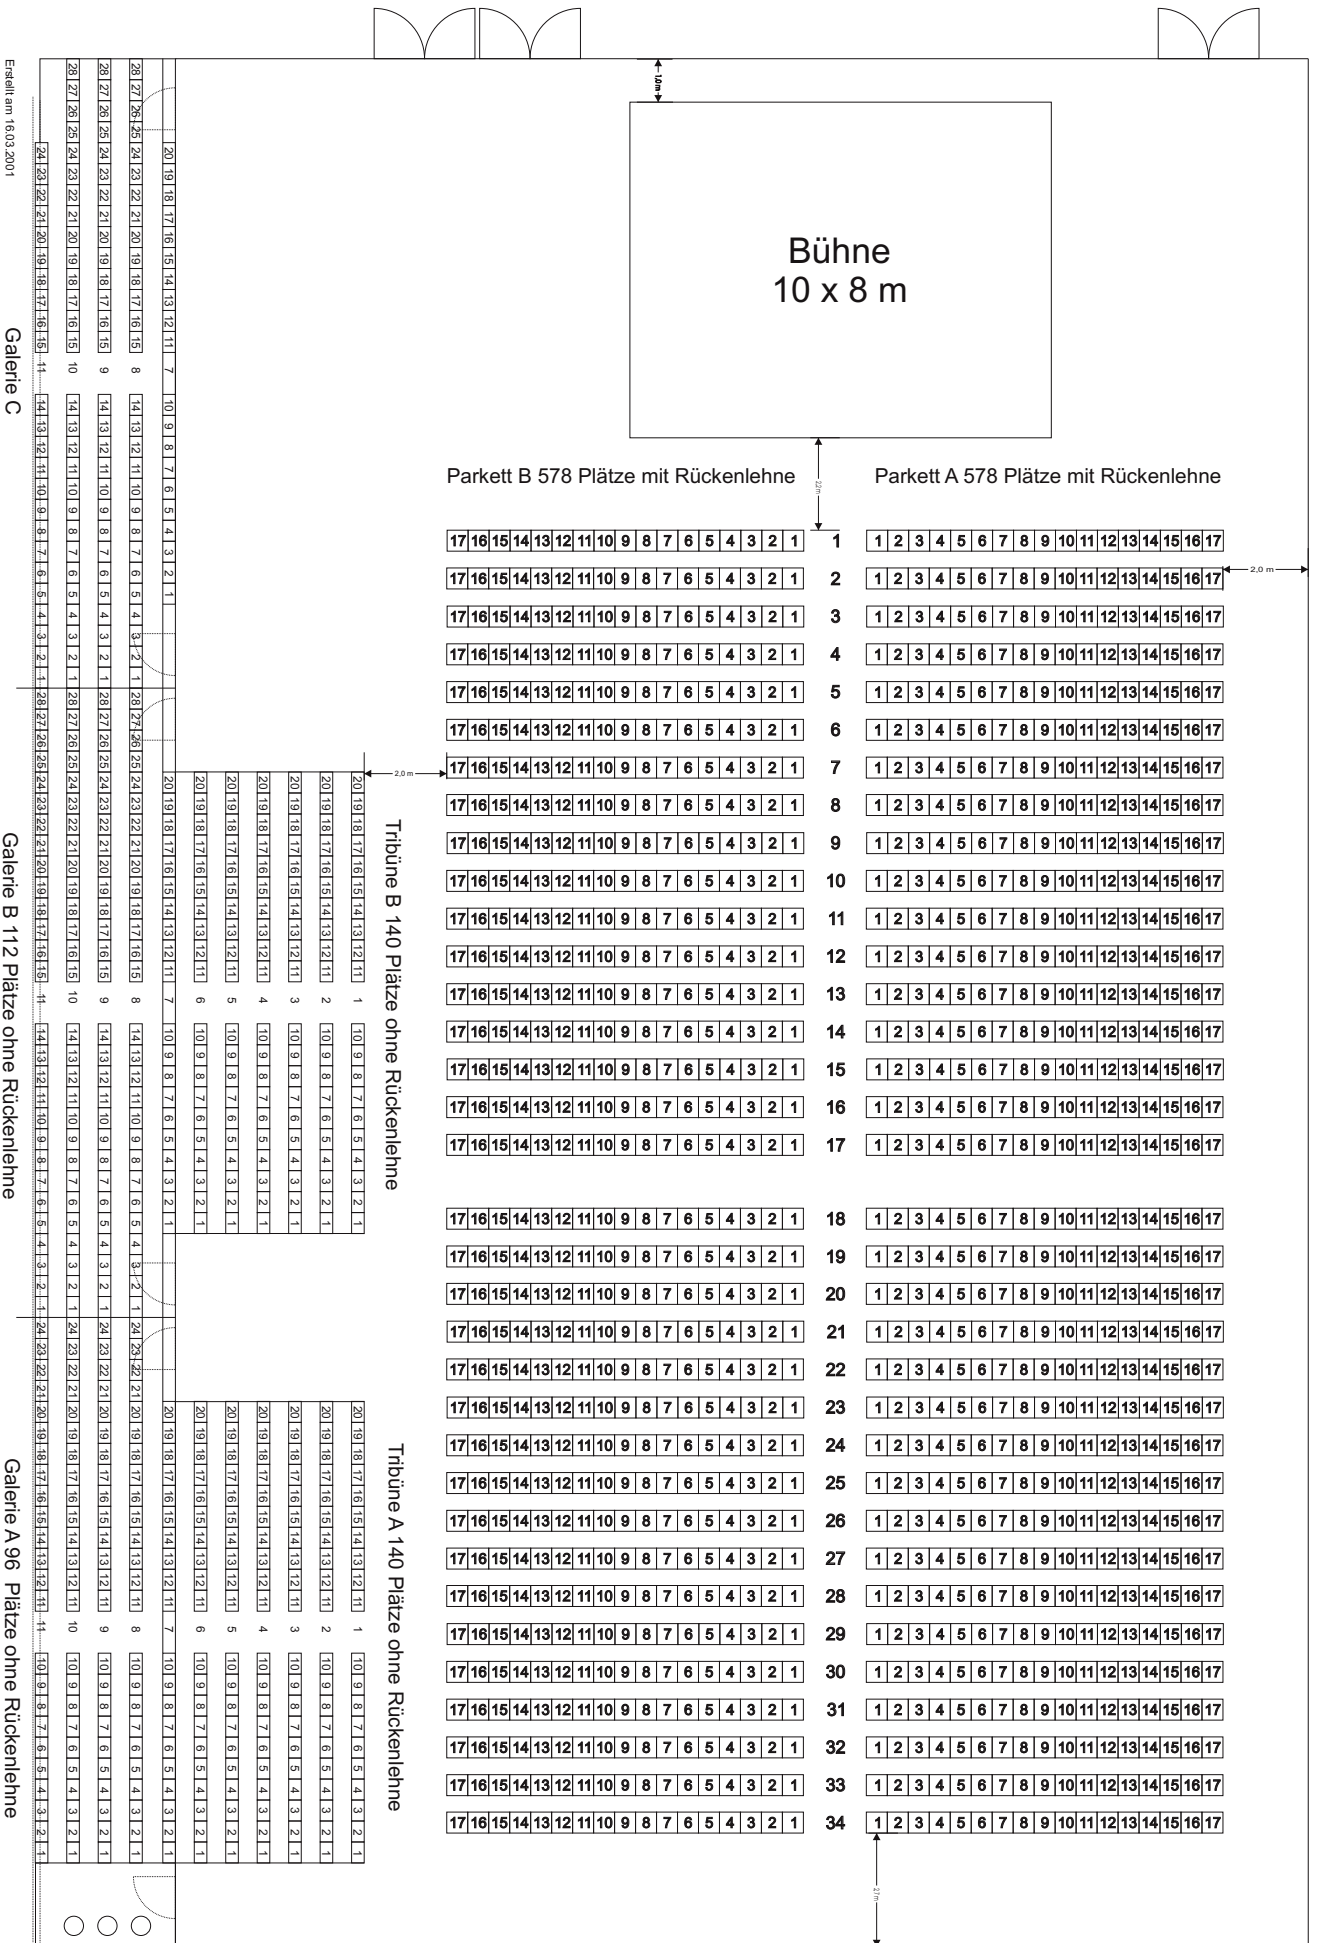


Erstellt am 16.03.2001

„Großer Saal“ – 1.762 Plätze – KONZERT

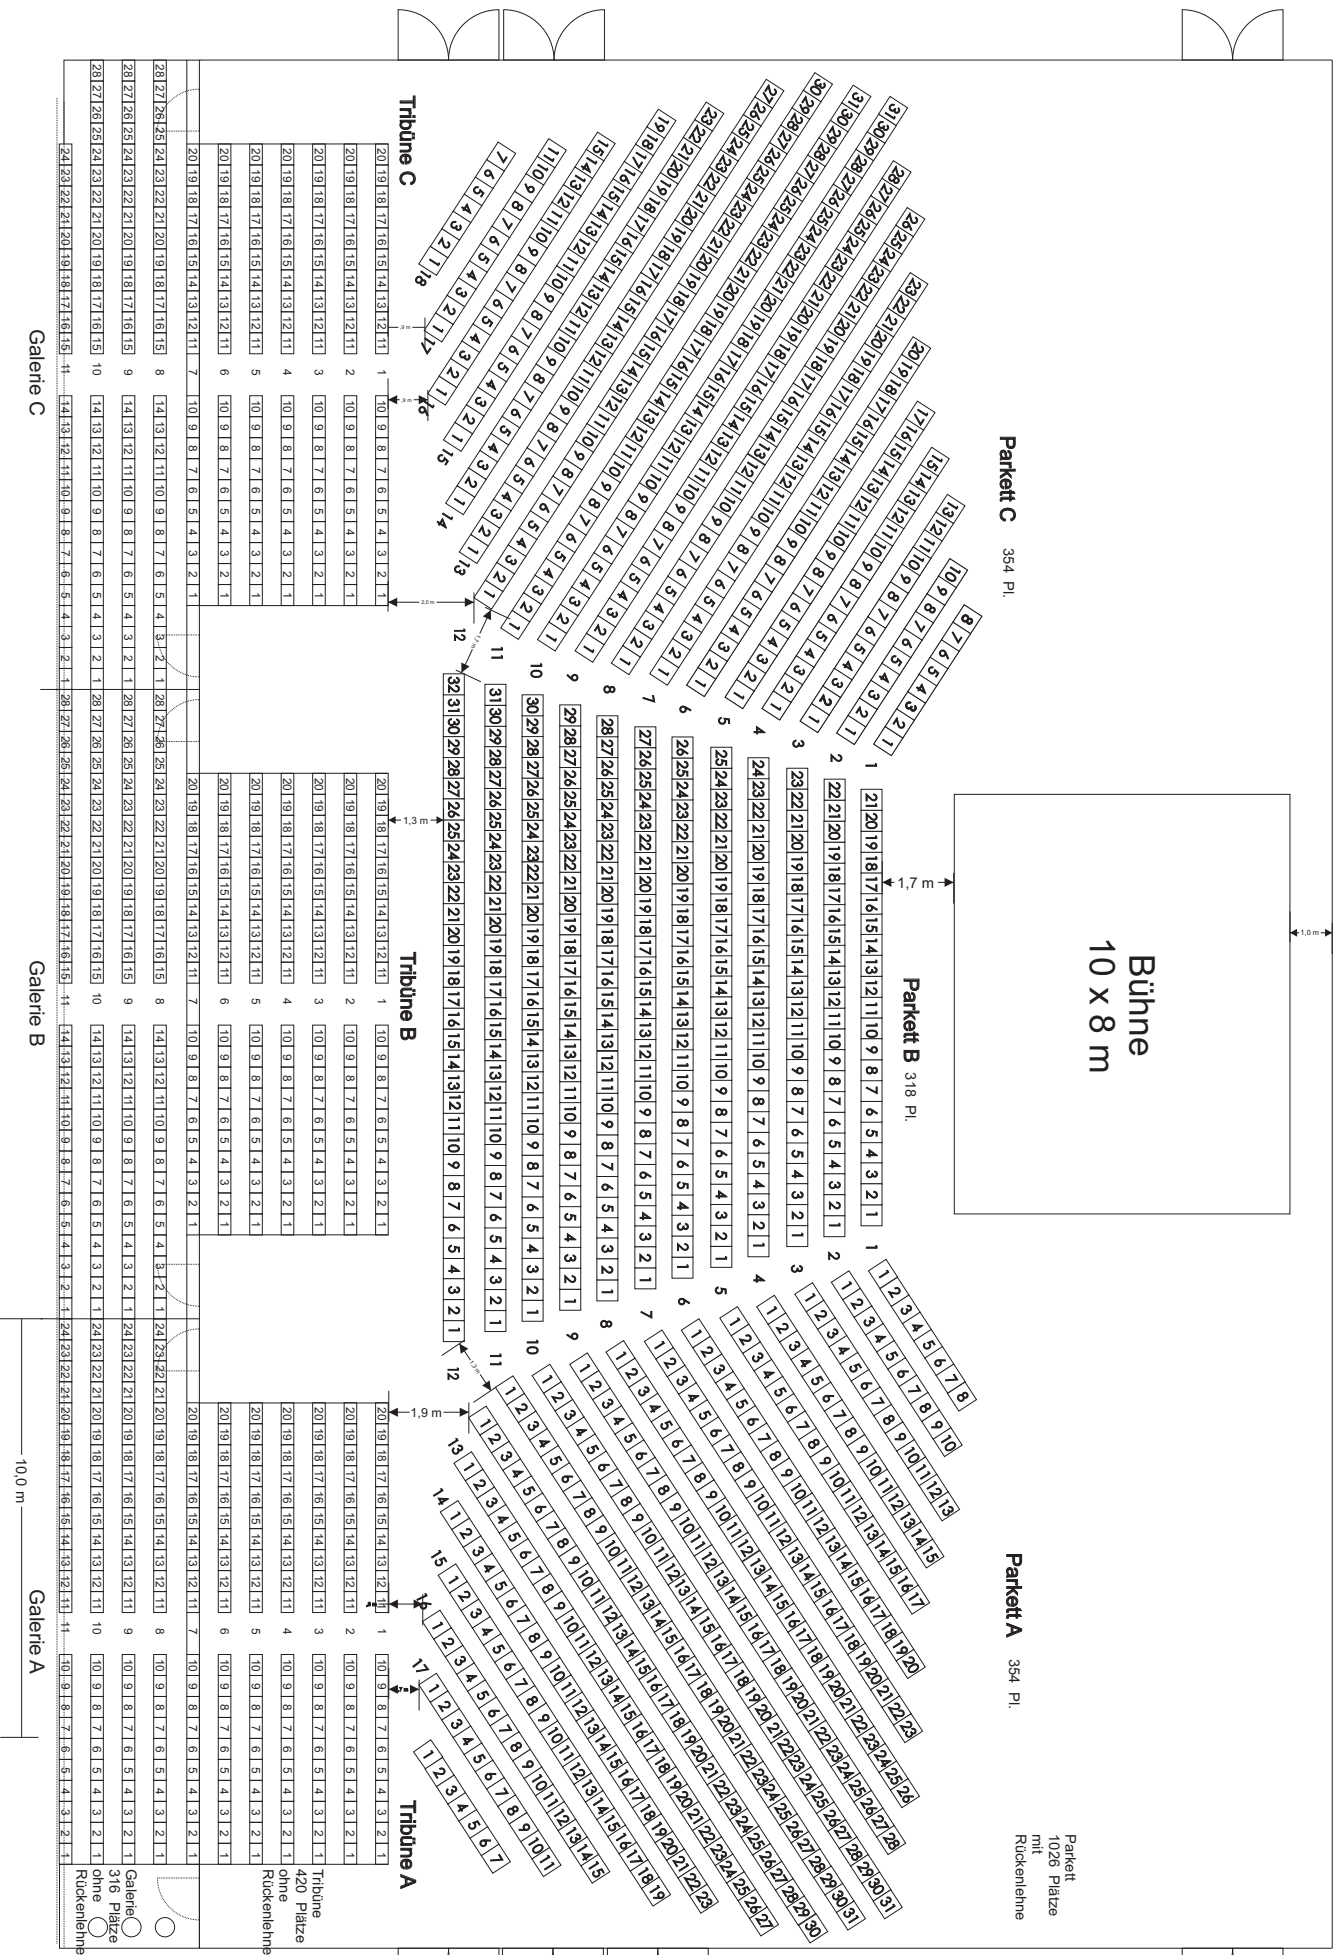

„Großer Saal“ – 510 Plätze / 170 Tische + 5 Plätze Präsidium

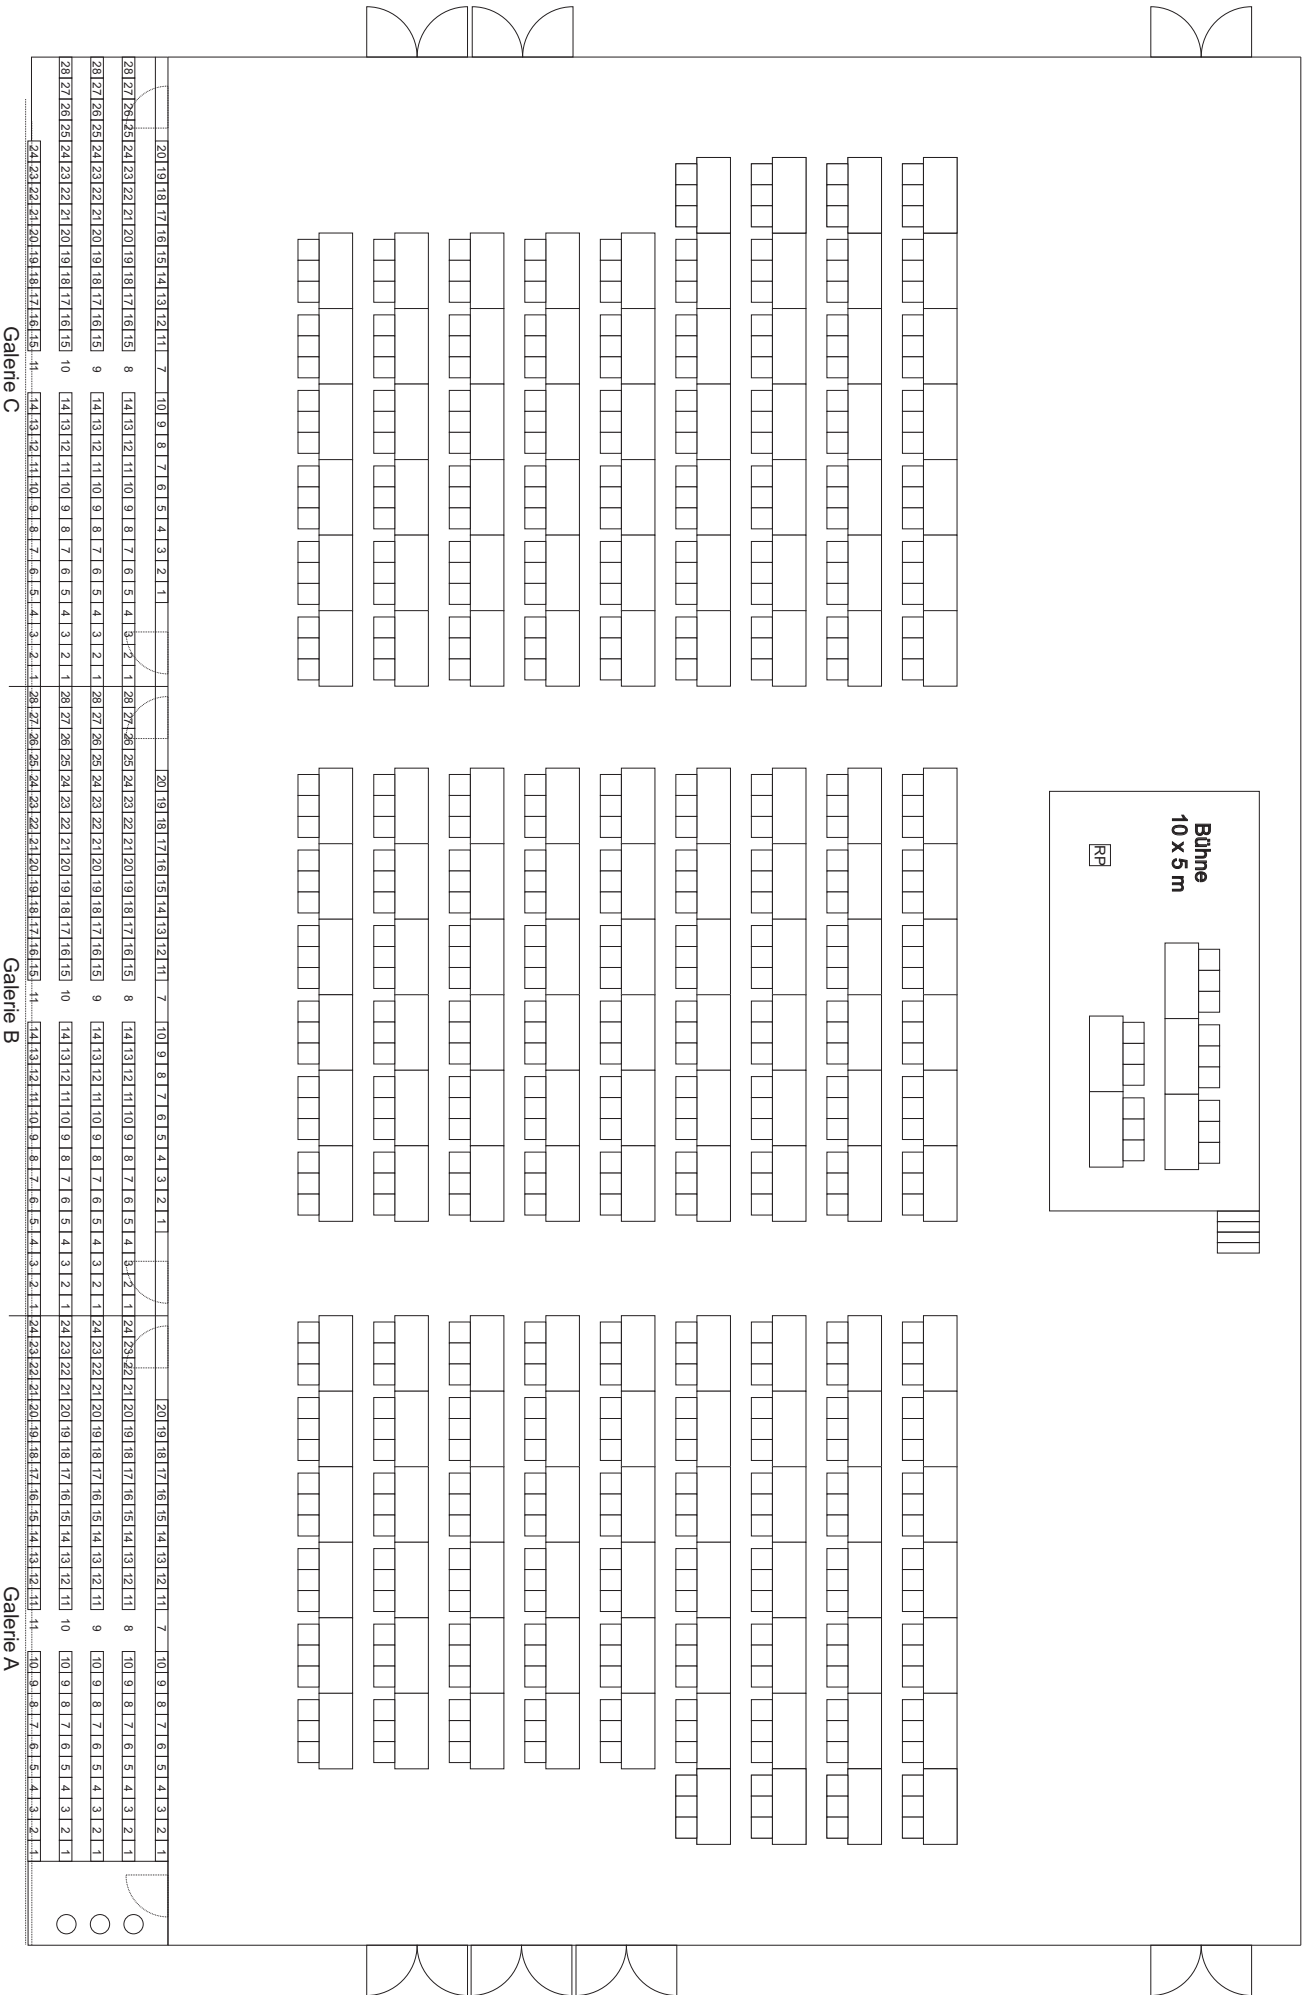

Galerie C

Galerie B

Galerie A